



COUPE CC



FACADE EST

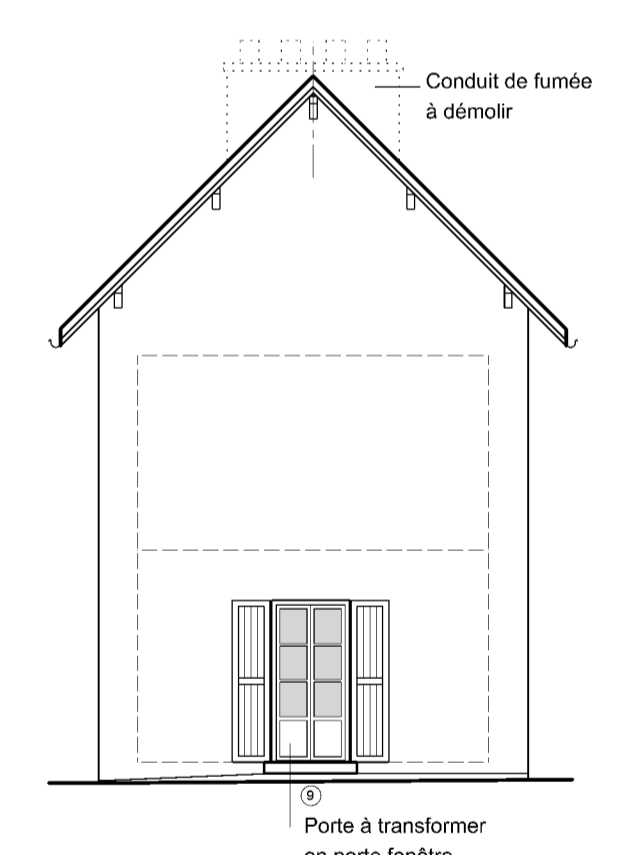

FACADE NORD

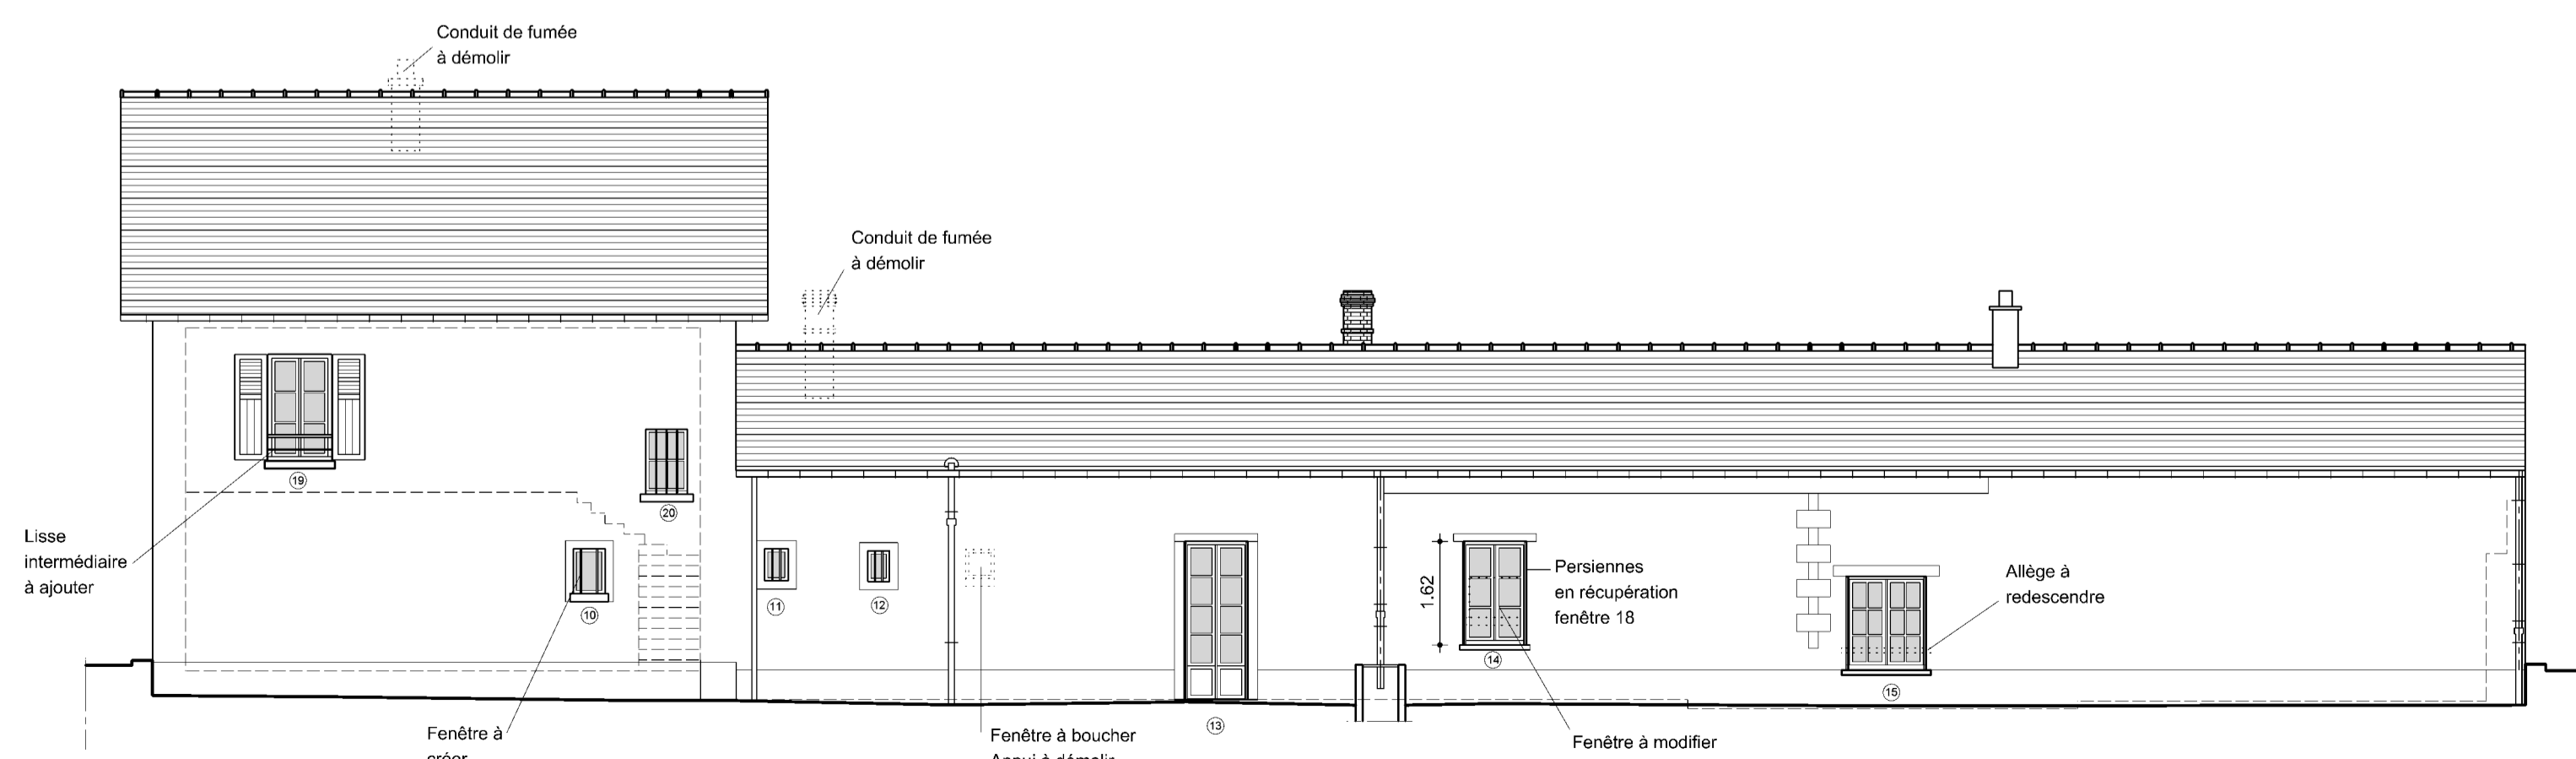

FACADE OUEST

MAITRE D'OUVRAGE	INSTITUT DE FRANCE DOMAINE DE CHANTILLY 17 Rue du Connétable - BP 70401 60635 CHANTILLY Cedex
SITUATION	Lieu dit "La Muette" RD 1017 - Forêt Domaniale de Chantilly 60300 SENLIS
PROJET	REHABILITATION DE LA MAISON FORESTIERE "LA MUETTE"
PHASE	2
DATE	JANVIER 2020
MODIFICATIONS	
	ATELIER VINCENT FRANQUET - ARCHITECTE 7, Rue Carnot - 60 300 SENLIS Tél. : 03 44 60 99 35 Email : vf@franquet-architecte.com

COUPE CC ECH. 1.50 ème
FACADES ECH. 1.100 ème

**DOSSIER DE CONSULTATION
DES ENTREPRISES**